

凡例

：消火器ボックス

：丸 環

室 名

便：便所

車便：車椅子便所

職：職員便所

脱：脱衣室

更：更衣室

湯：湯沸室

掃：掃除具庫

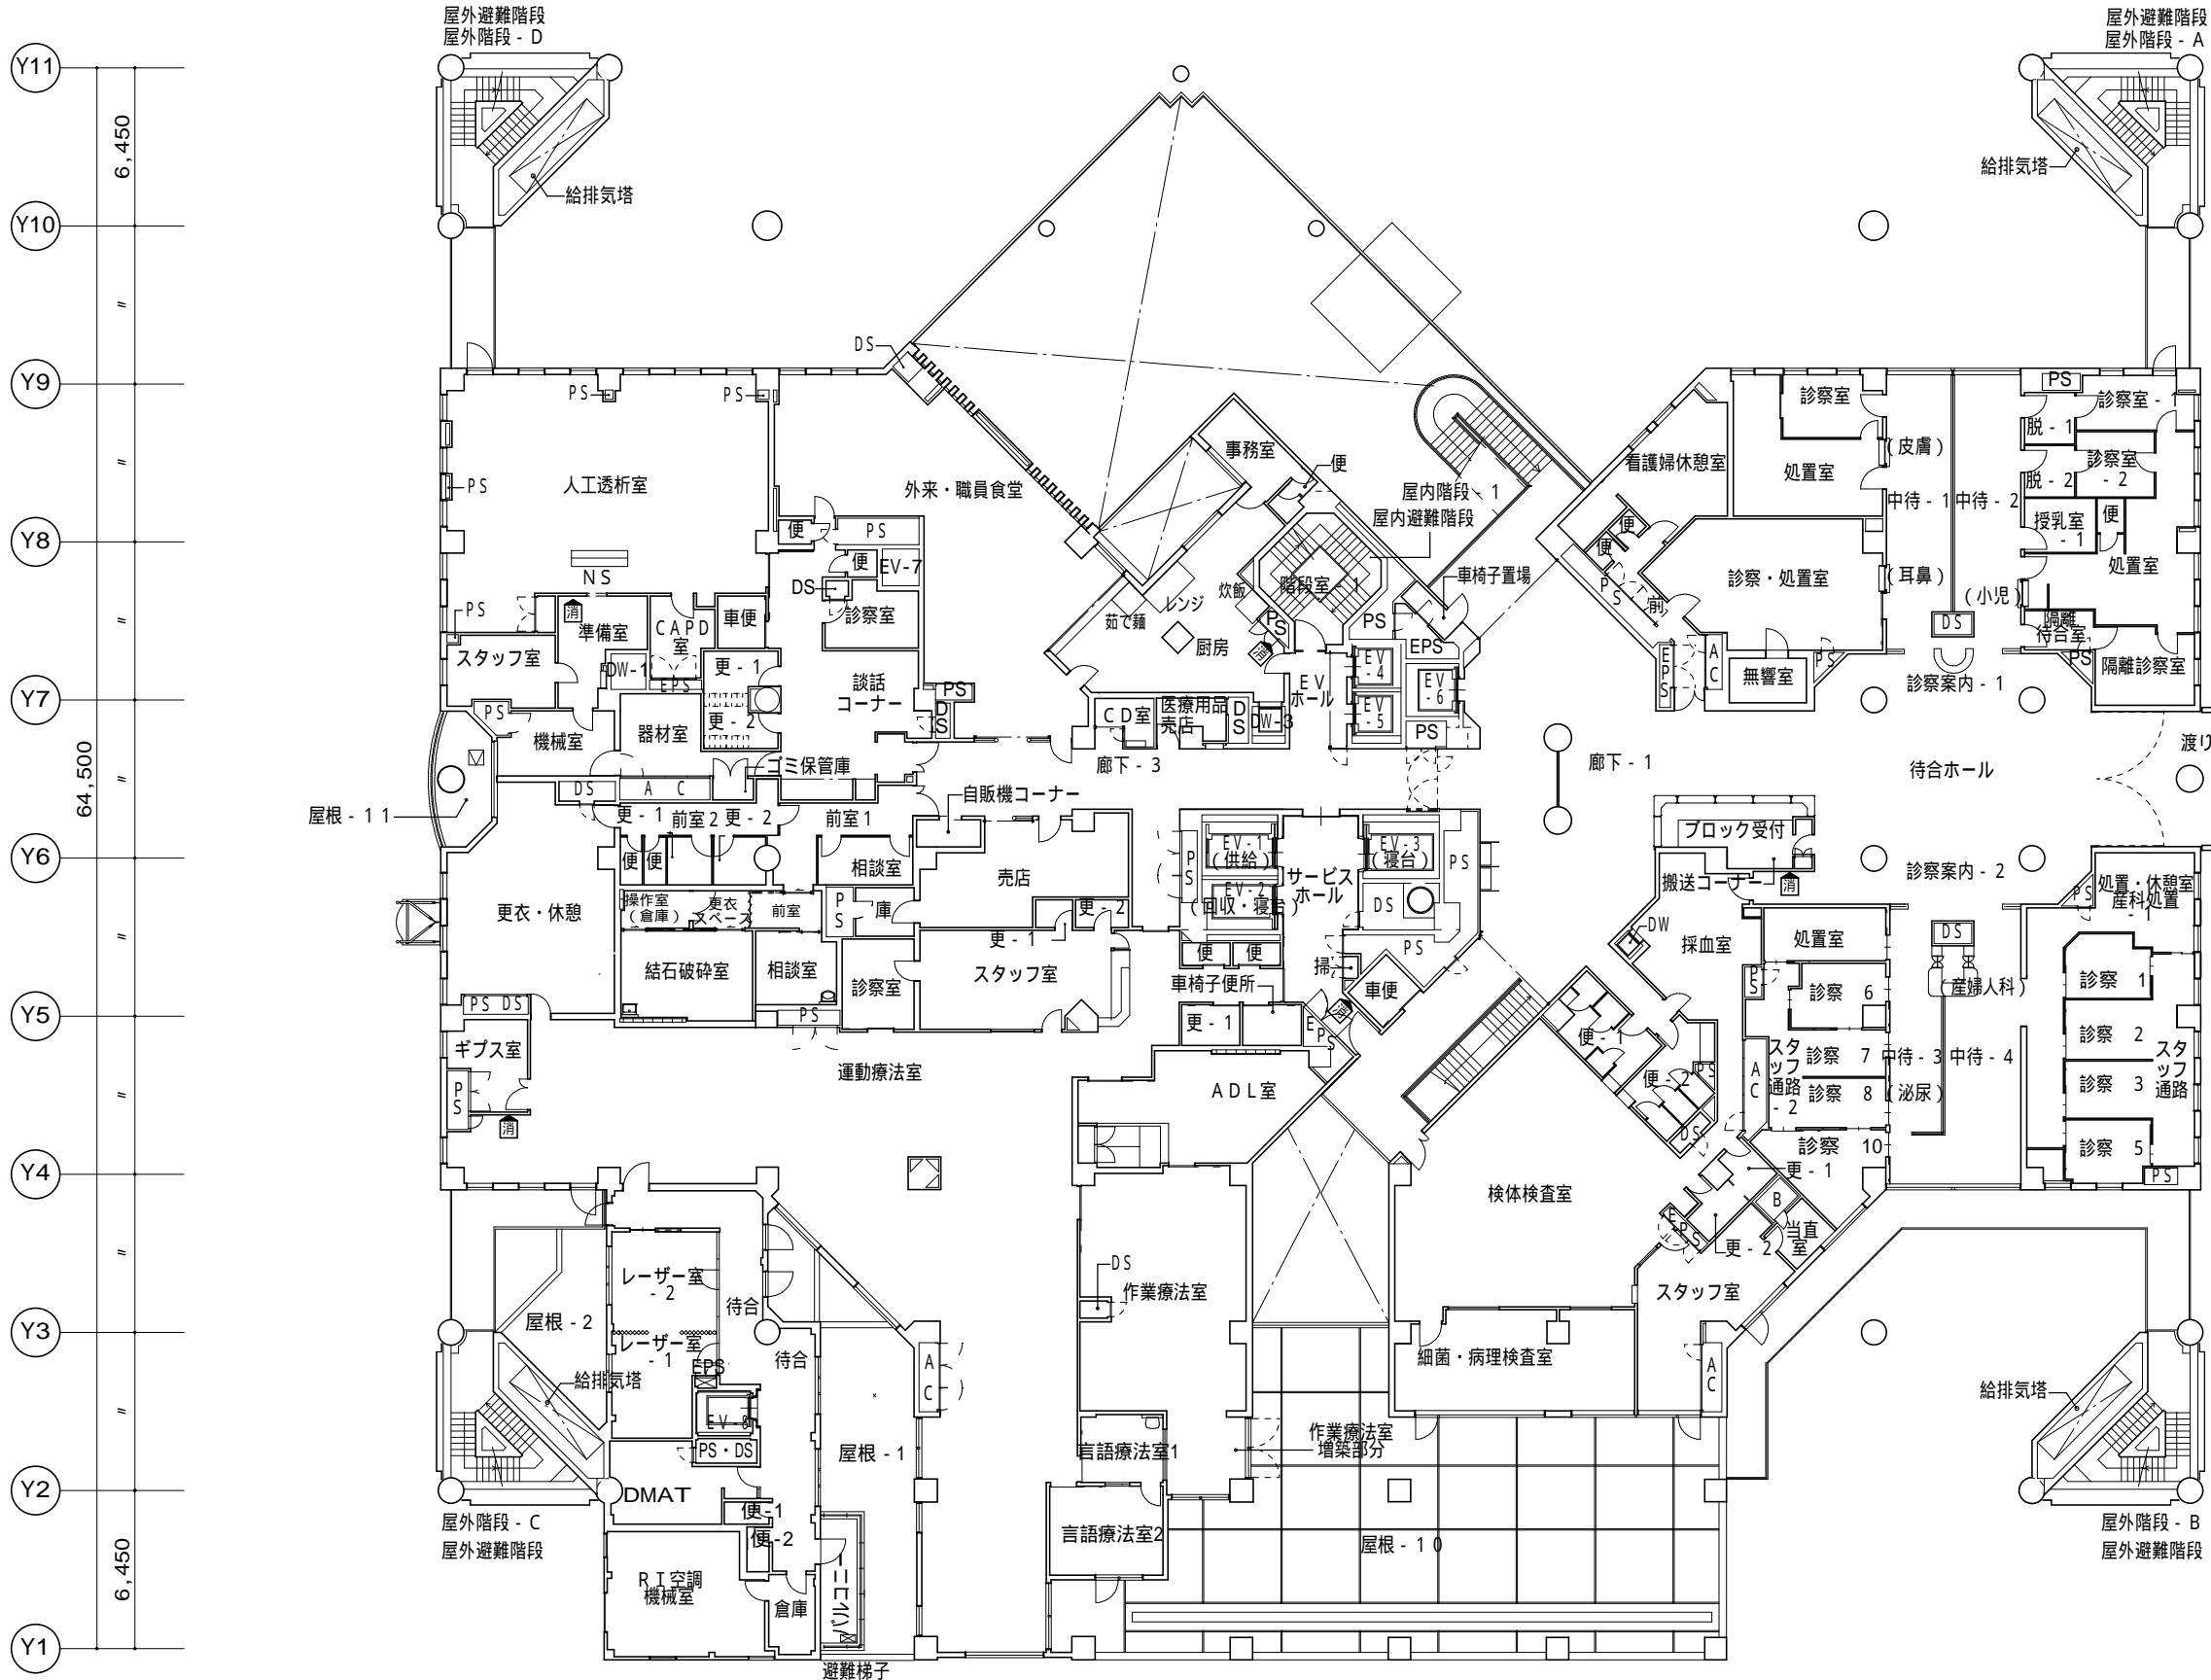
庫：倉庫

前：前室


B：ユニットバス

S：ユニット シャワー


建物名称	稲城市立病院					
図面名称	増改修後 1 階平面図					
事務長	課長	係長	調査	設計	縮尺	図面番号
					A1 1/150	A-O2
					A3 1/300	
稲 城 市						



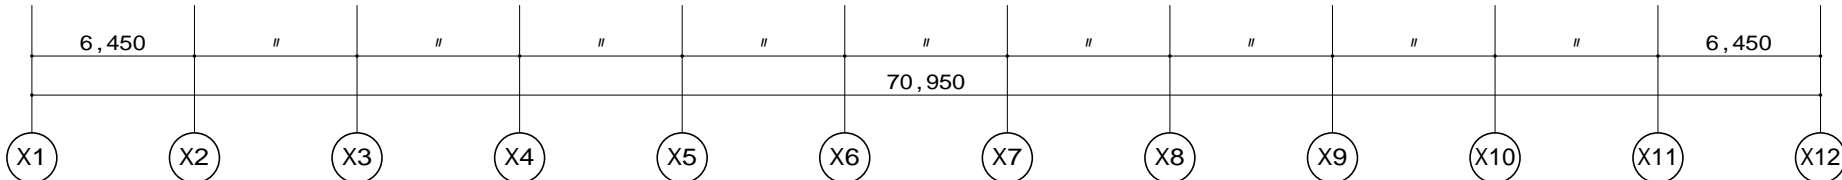
- 凡例
- : 消火器ボックス
 - : 丸 環
- 室 名
- 便 : 便所
 - 車便 : 車椅子便所
 - 職 : 職員便所
 - 脱 : 脱衣室
 - 更 : 更衣室
 - 湯 : 湯沸室
 - 掃 : 掃除具庫
 - 庫 : 倉庫
 - 前 : 前室
 - B : ユニットバス
 - S : ユニット シャワー




建物名称	稲城市立病院				
図面名称	増改修後 2階平面図				
事務長	課長	係長	調査	設計	縮尺
					A1 1/150
					A3 1/300
稲 城 市					A-03

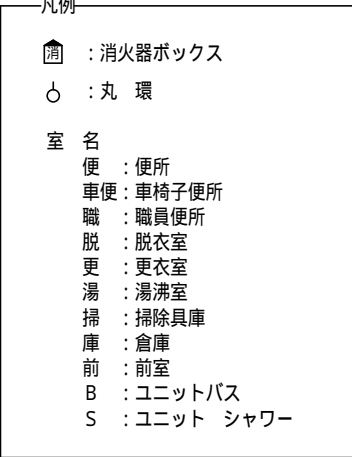


4 東病棟 (整外・眼・耳鼻・皮膚48床)

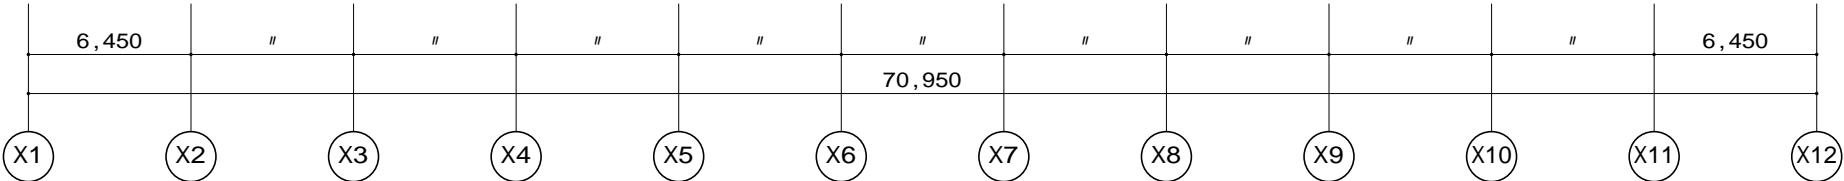


建物名称		稲城市立病院			
図面名称		現況4階平面図			
事務長	課長	係長	調査	設計	縮尺
					A1 1/150 A3 1/300
稲 城 市					図面番号 A - 05

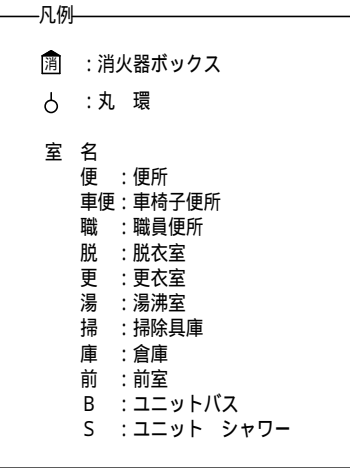

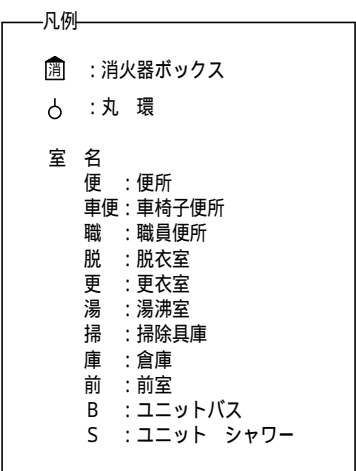


6 東病棟 (産婦人科・未熟児 46床)

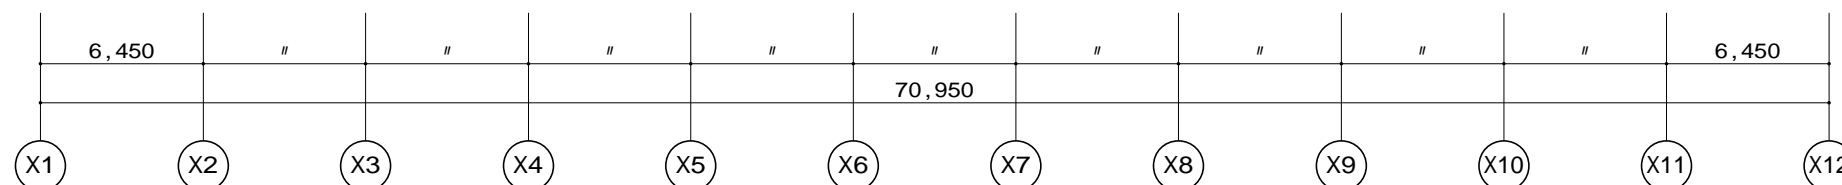


建物名称		稲城市立病院				
図面名称		現況6階平面図				
事務長	課長	係長	調査	設計	縮尺	図面番号
					A1 1/150 A3 1/300	A-07
稲 城 市						

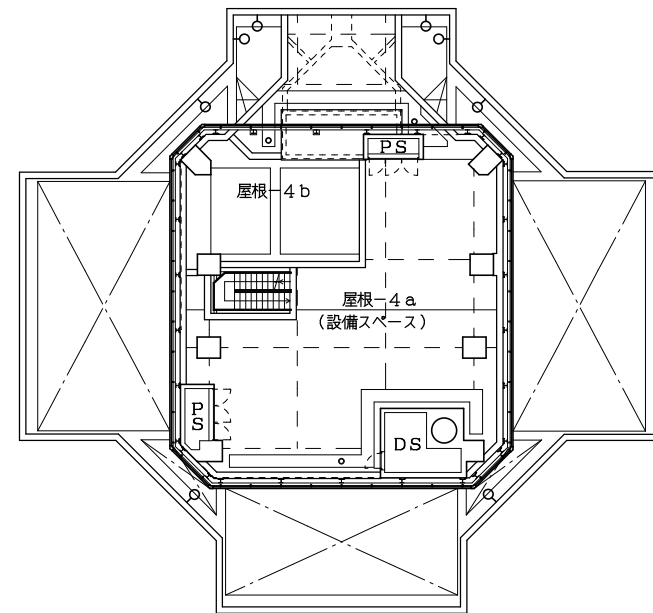
PH-2階平面図



PH-1 階平面図

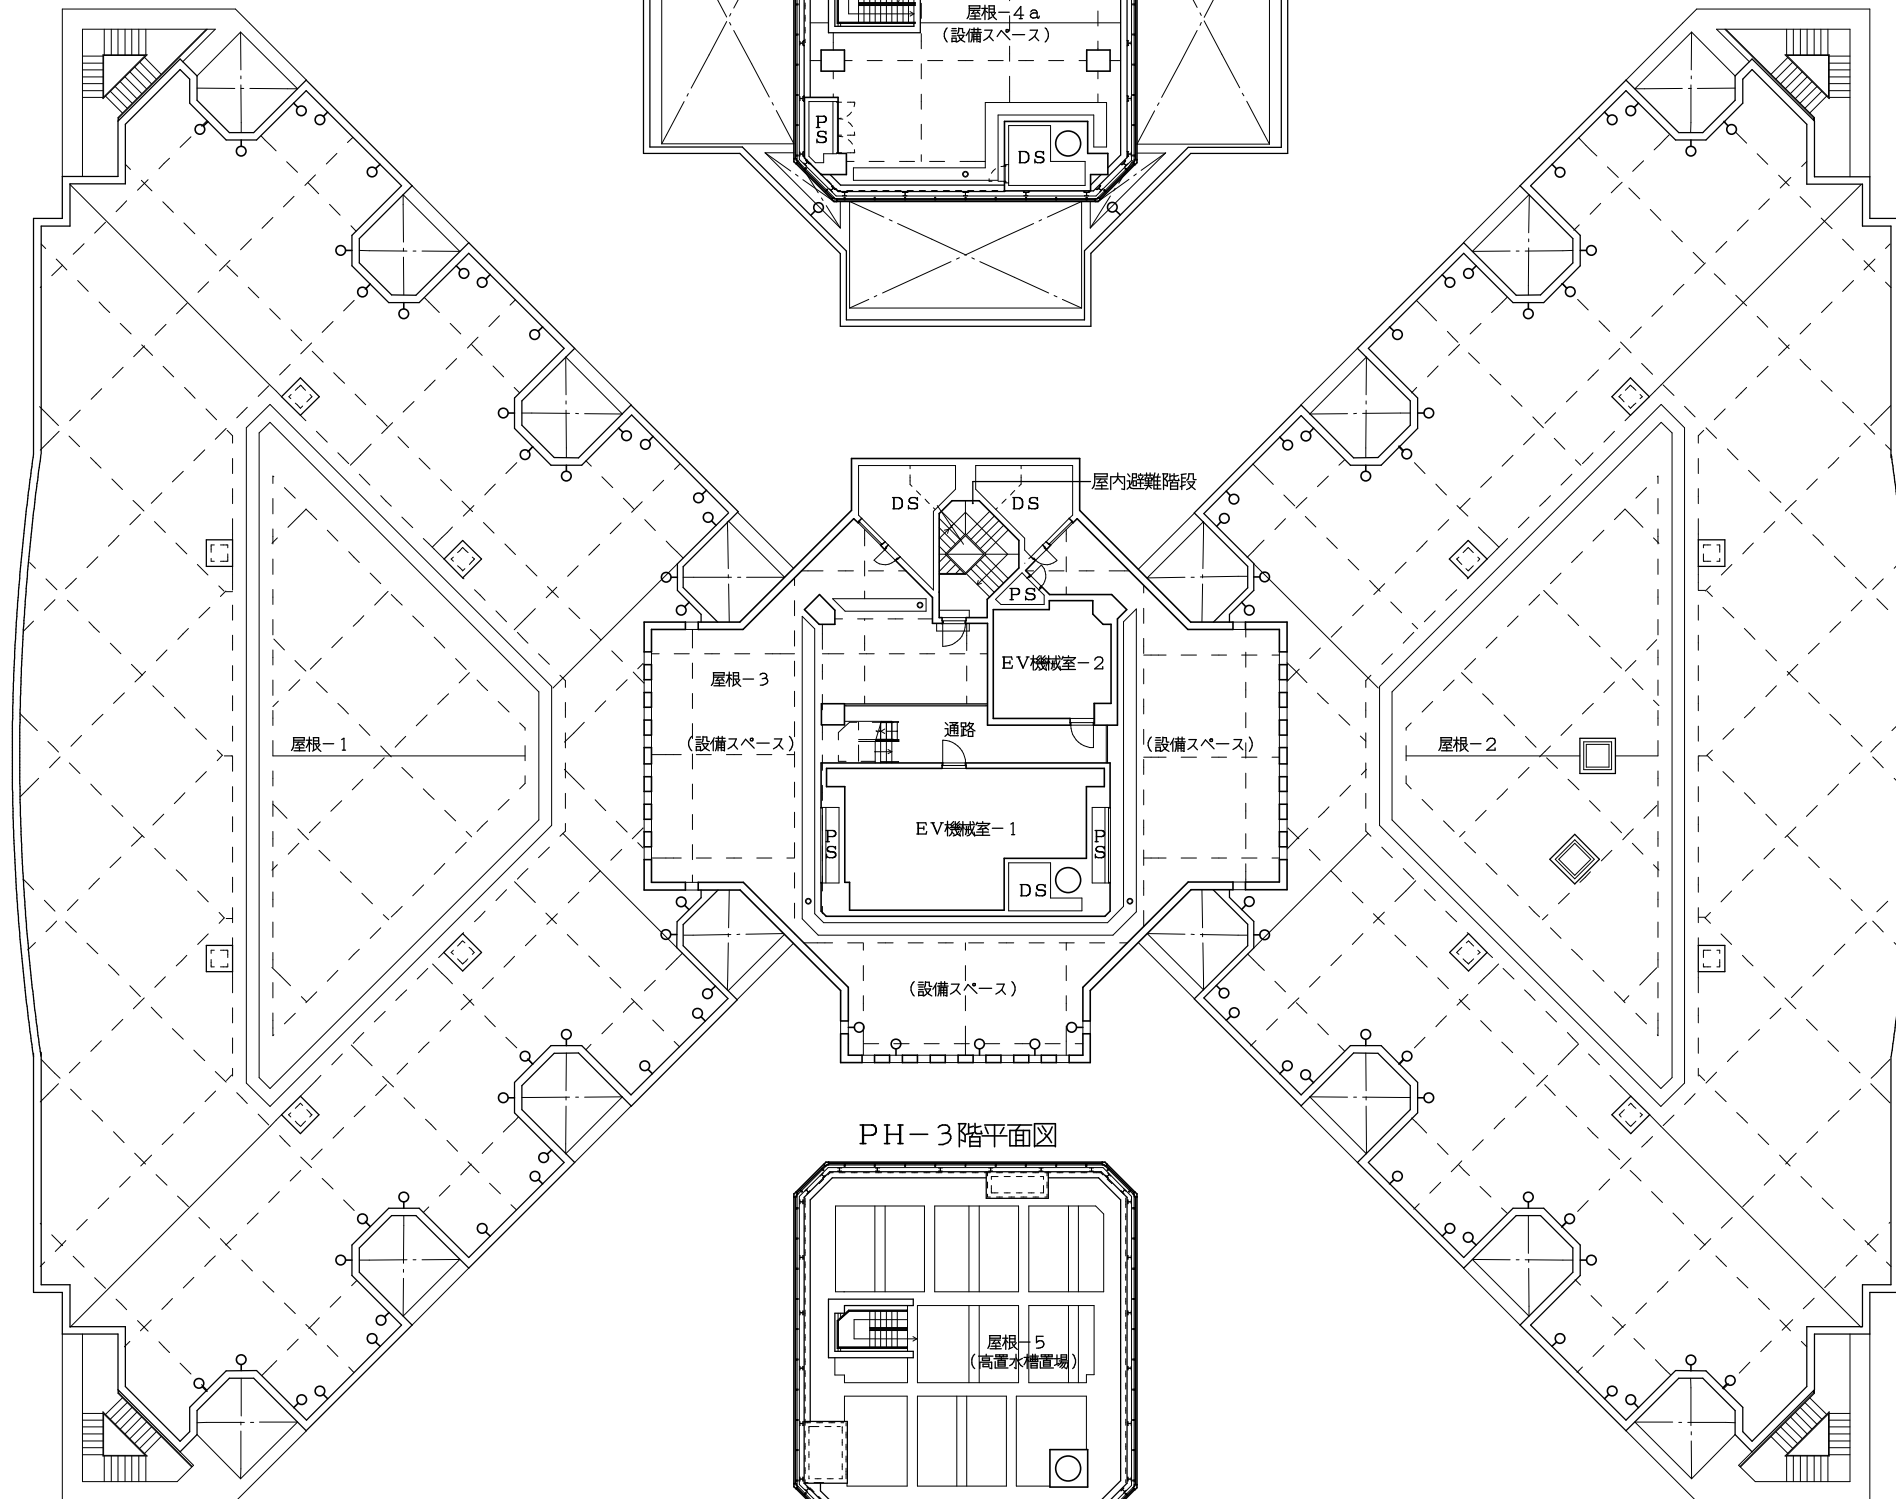

PH-3階平面図

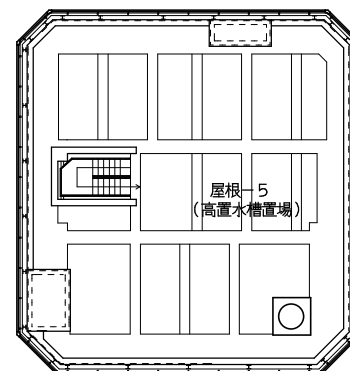

—凡例—

 : 消火器ボックス

○：丸環

建物名称												稲城市立病院																							
図面名称												P H 階平面図																							
事務長				課長				係長				調査				設計				縮尺				図面番号											
																				A1 A3				1/150 1/300				A - 08							
稲												城												市											

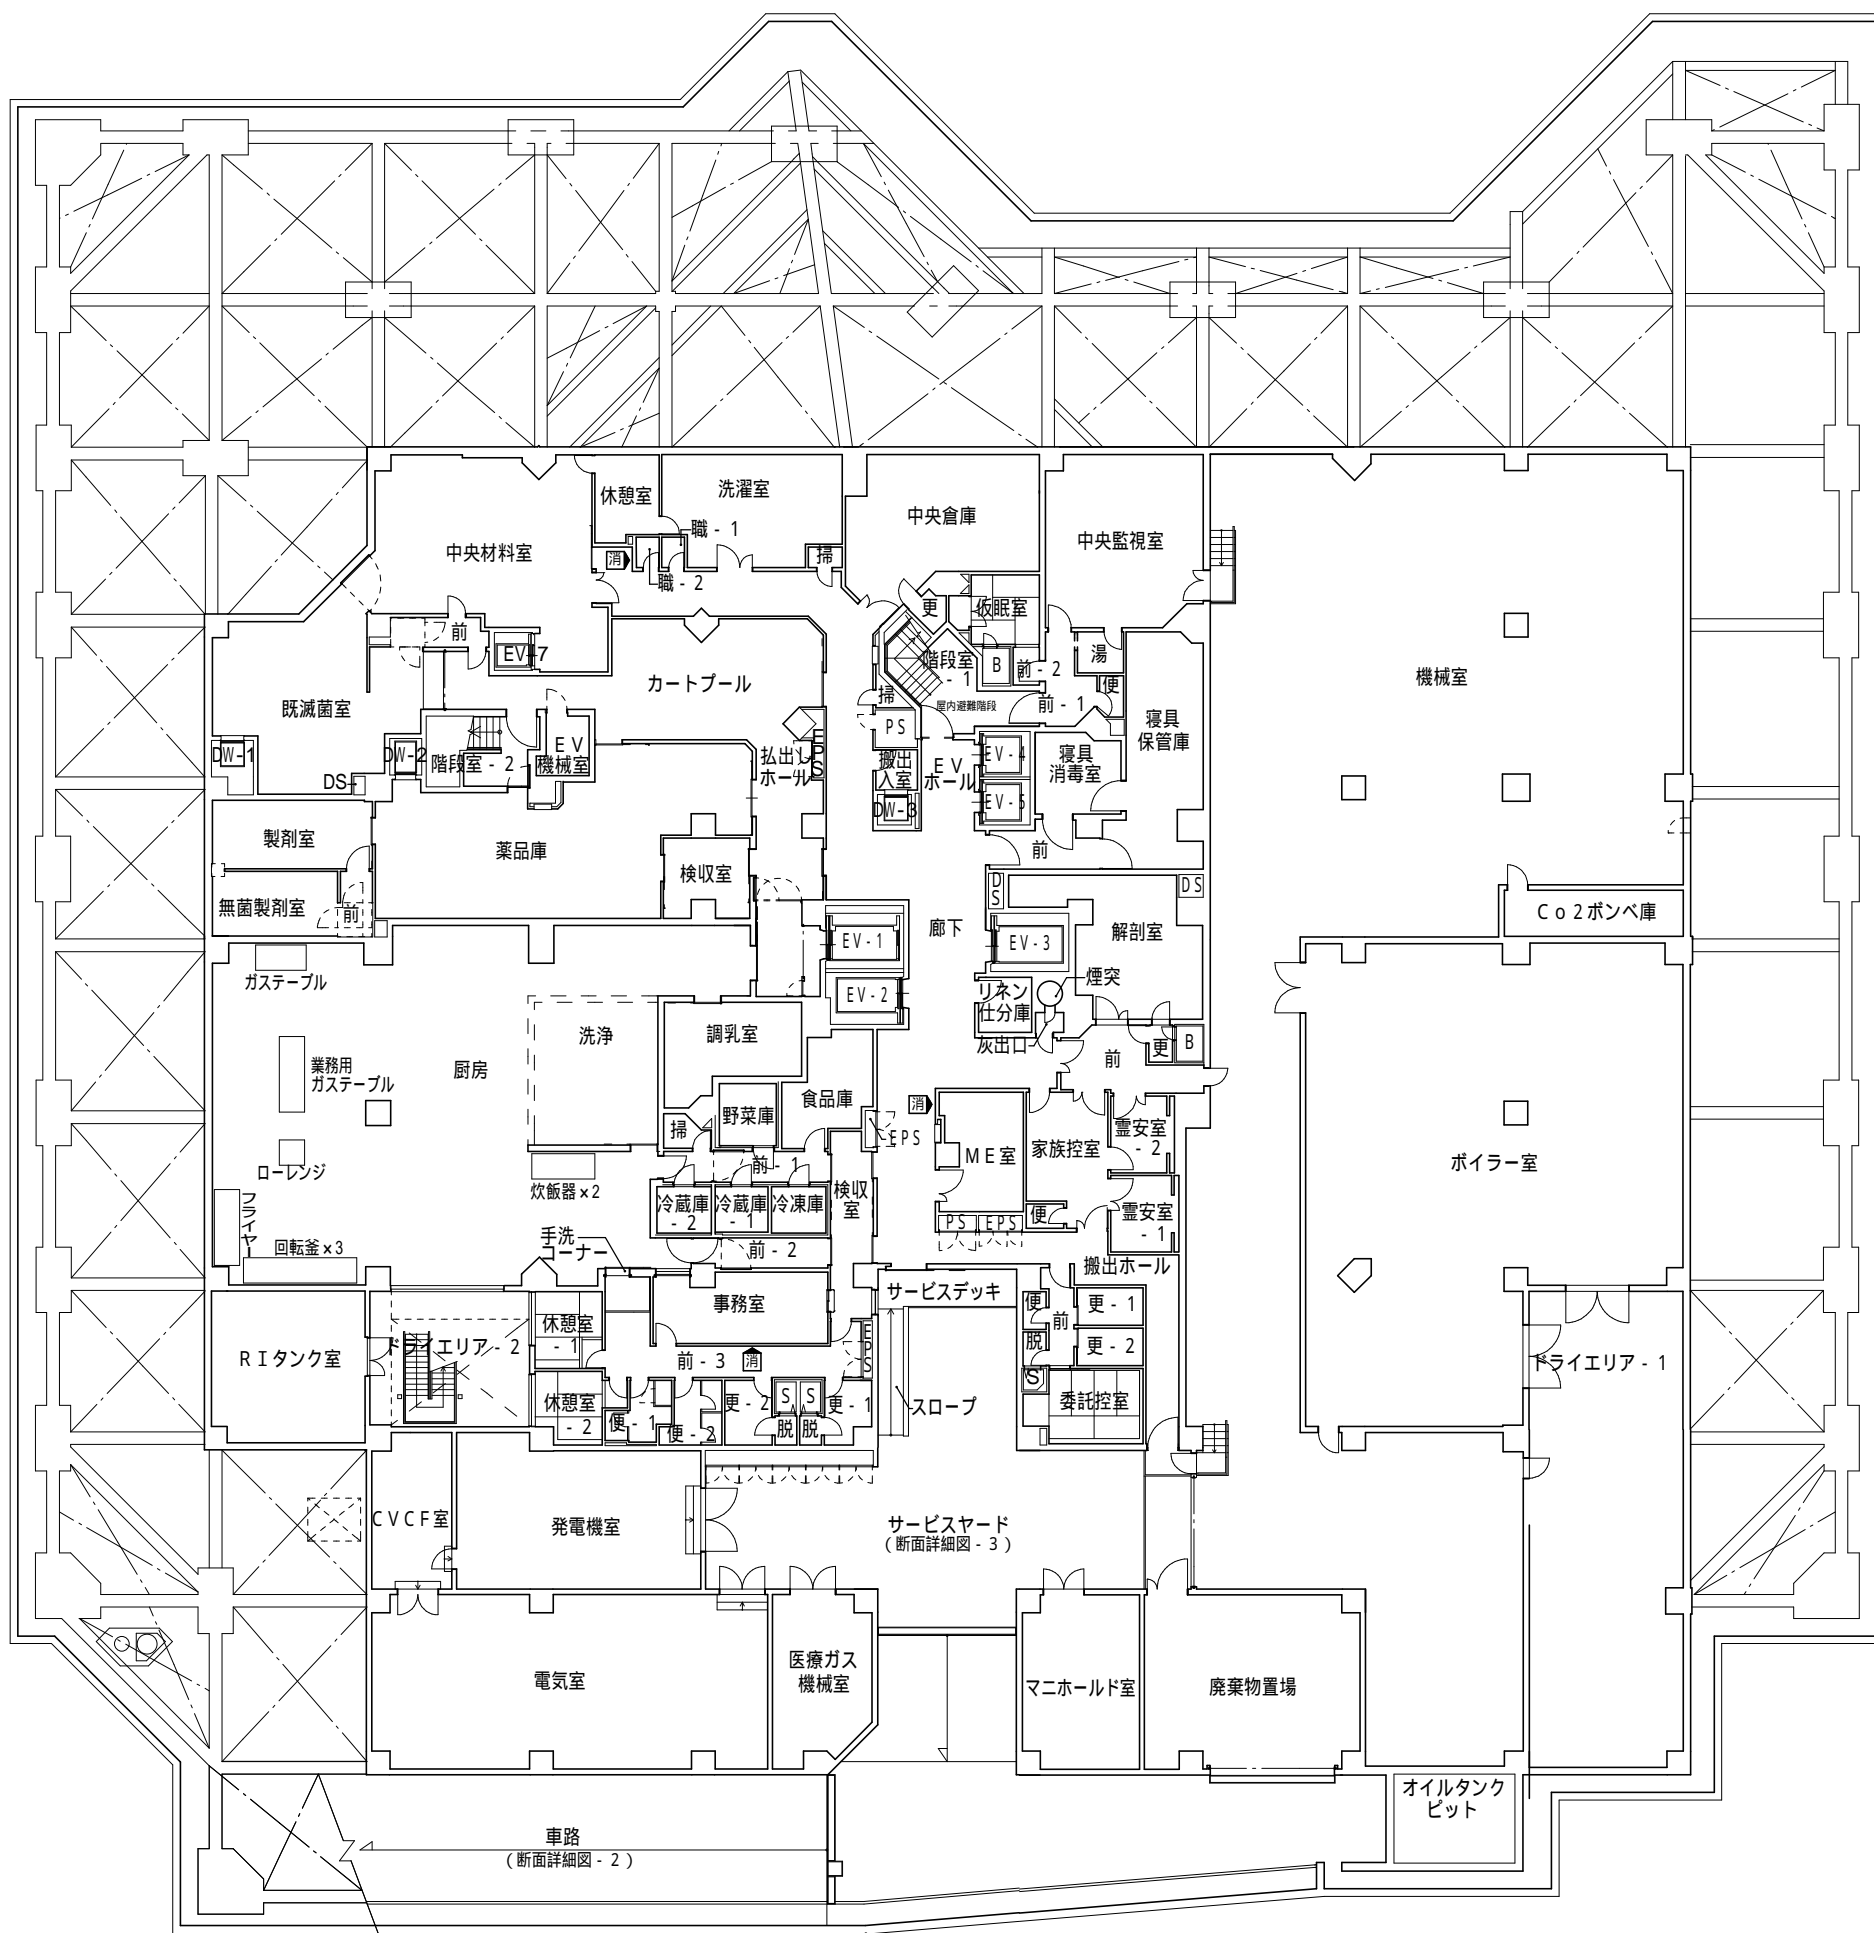


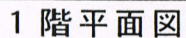



Diagram illustrating a bus structure with nodes X1 through X11. The bus is divided into segments, with values or labels associated with each segment:

- Segment X1-X2: 6,450
- Segment X2-X3: "
- Segment X3-X4: "
- Segment X4-X5: "
- Segment X5-X6: 6,450
- Segment X6-X7: 64,500
- Segment X7-X8: "
- Segment X8-X9: "
- Segment X9-X10: "
- Segment X10-X11: 6,450

- 凡例
-  : 消火器ボックス
-  : 丸 環
- 室 名
- 便 : 便所
- 車便 : 車椅子便所
- 職 : 職員便所
- 脱 : 脱衣室
- 更衣 : 更衣室
- 湯 : 湯沸室
- 掃 : 掃除具庫
- 庫 : 倉庫
- 前 : 前室
- B : ユニットバス
- S : ユニット シャワー

建物名称												稲城市立病院			
図面名称												地下 1 階平面図			
事務長		課長		係長		調査		設計		縮尺		図面番号			
										A1 1/150	A-O1				
										A3 1/300					
稲												城		市	



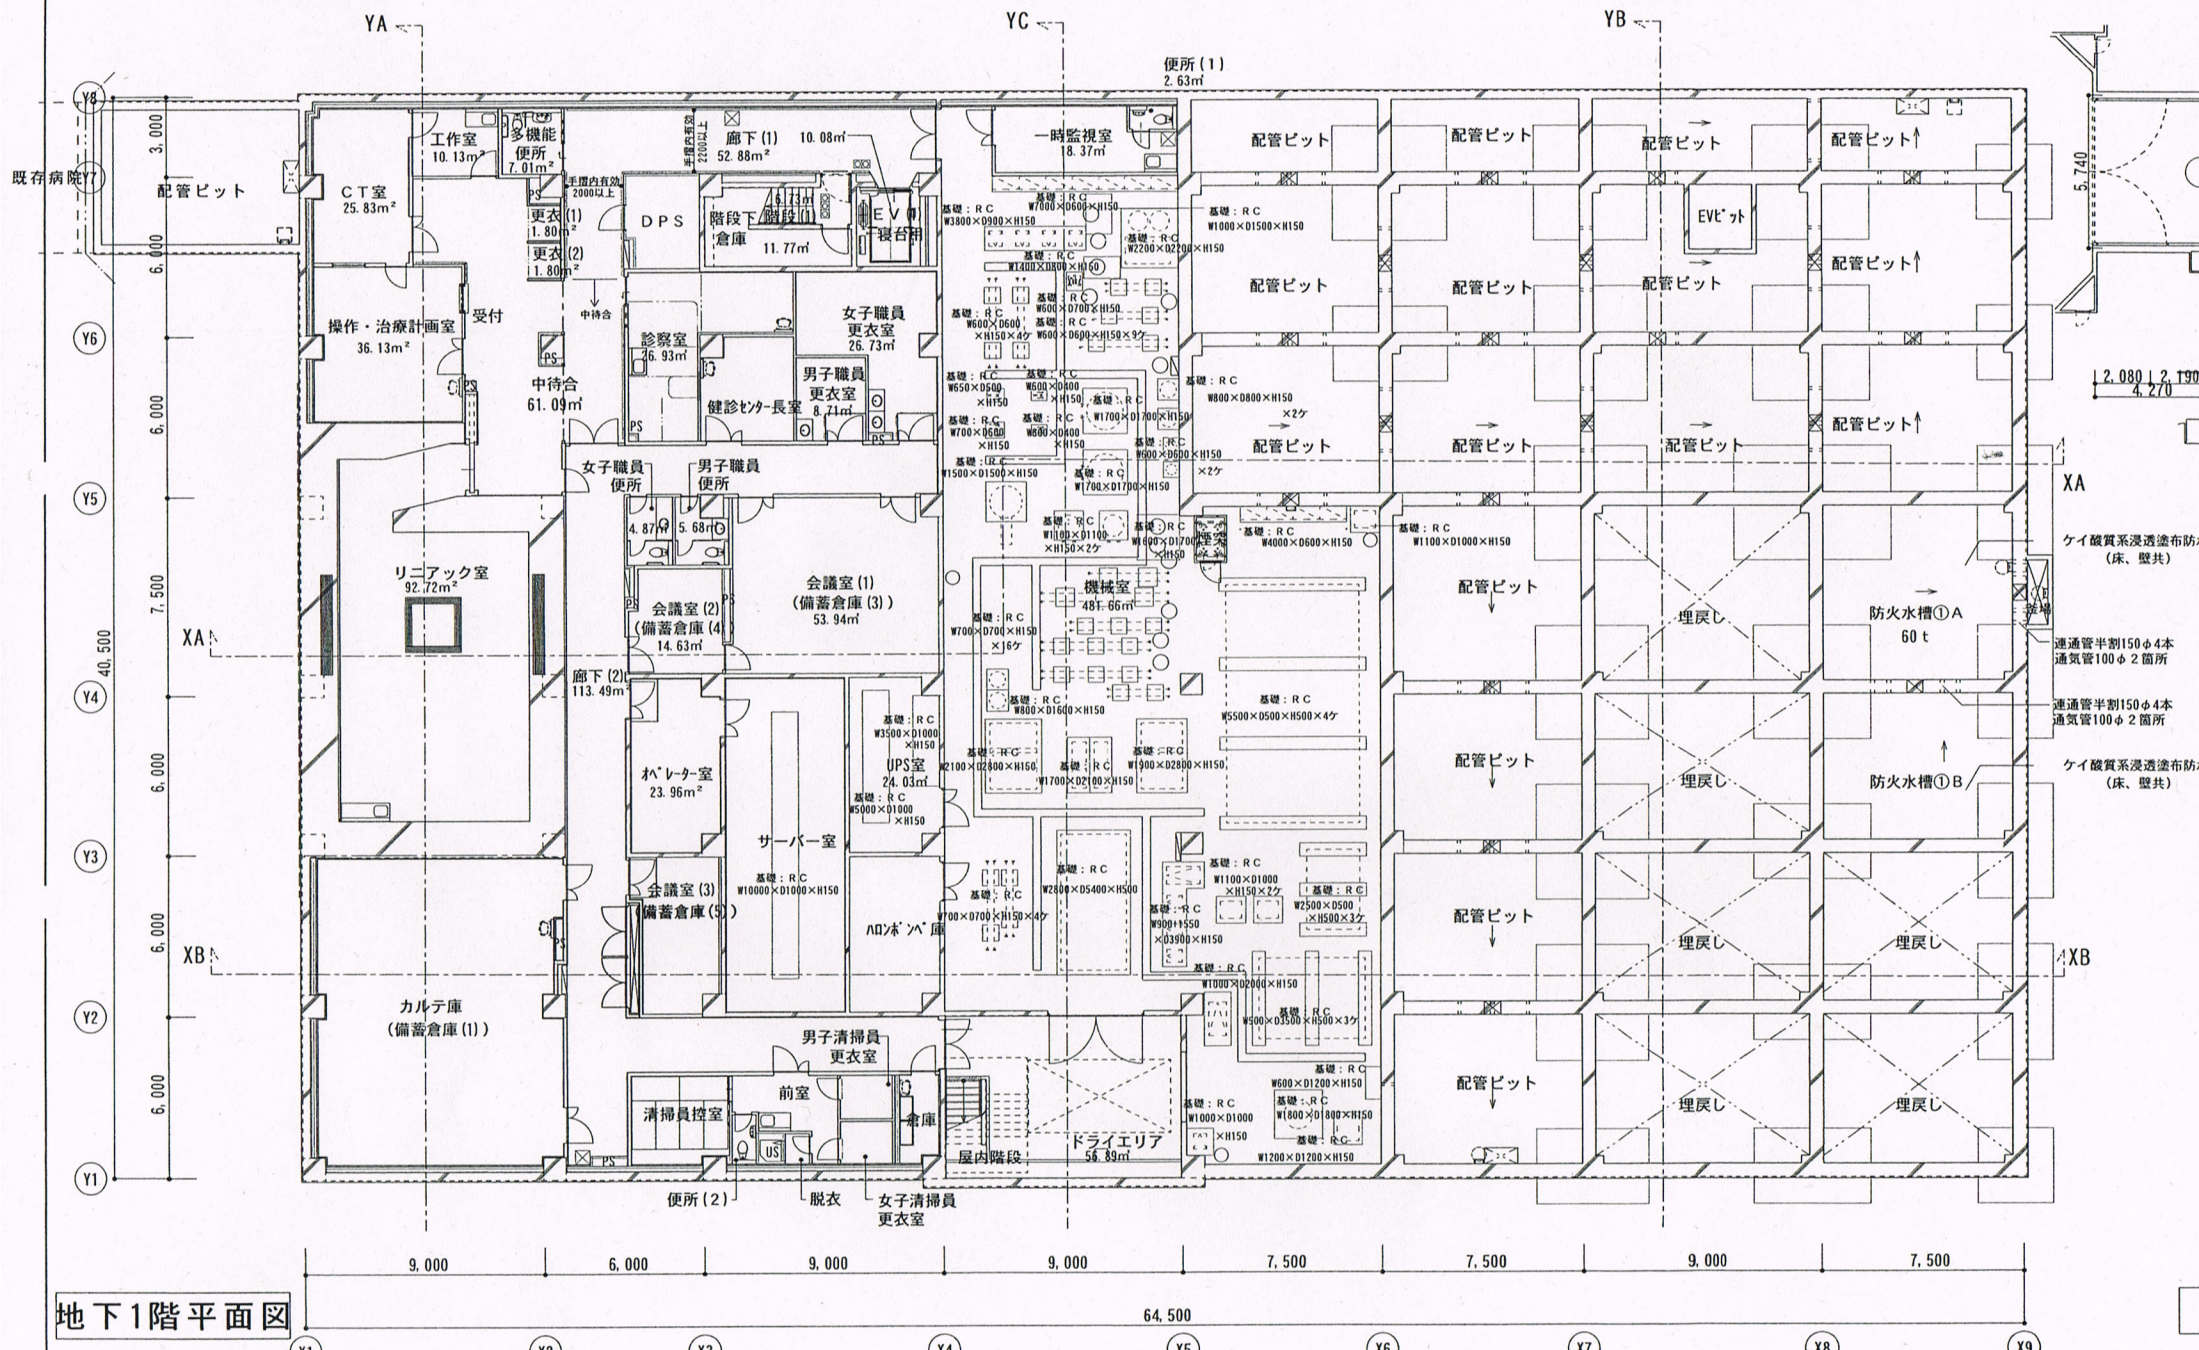

地下1階平面図

64,500

